




JELMAGYARÁZAT

-  közigazgatási határ
 belterületi határ
 szintvonal
 telekhatár
 külterület
 iparvasút
 épület

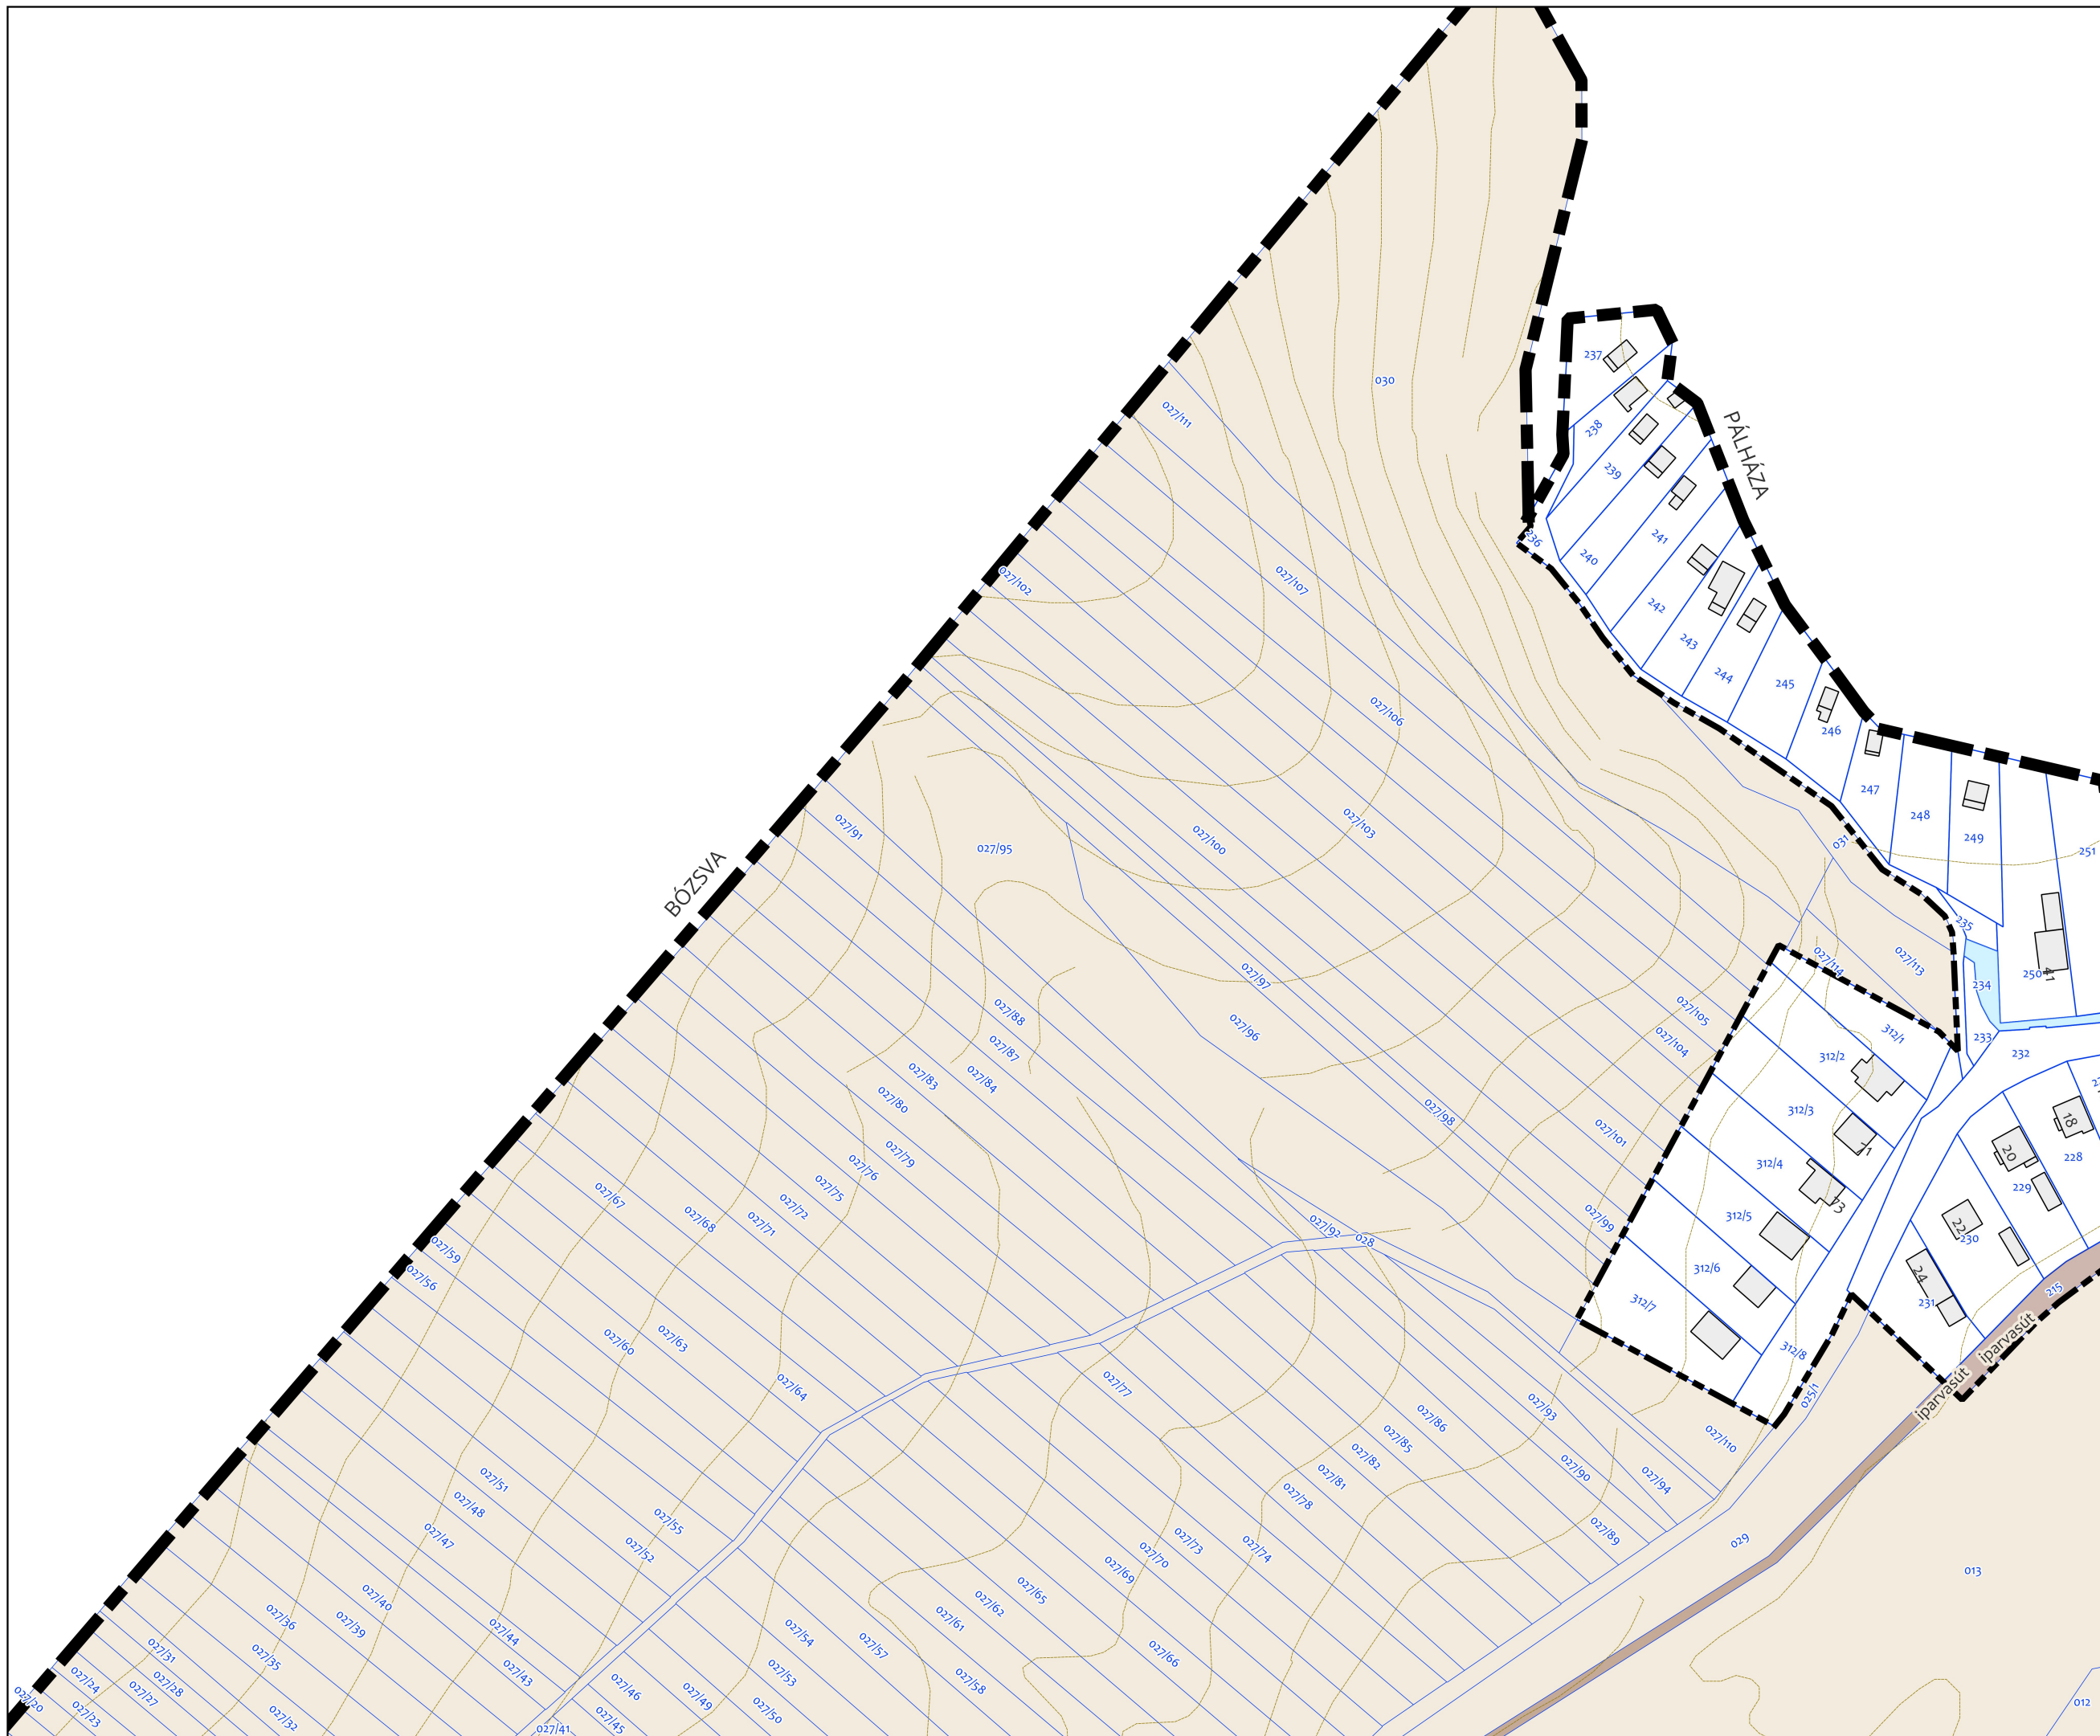


KISHUTA
M=1:2000

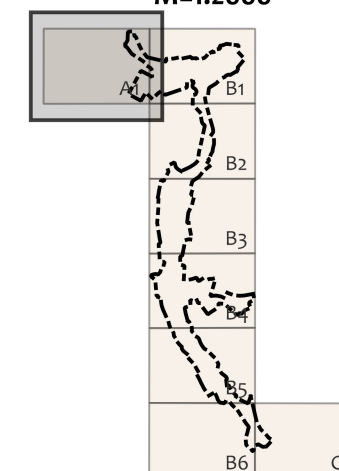


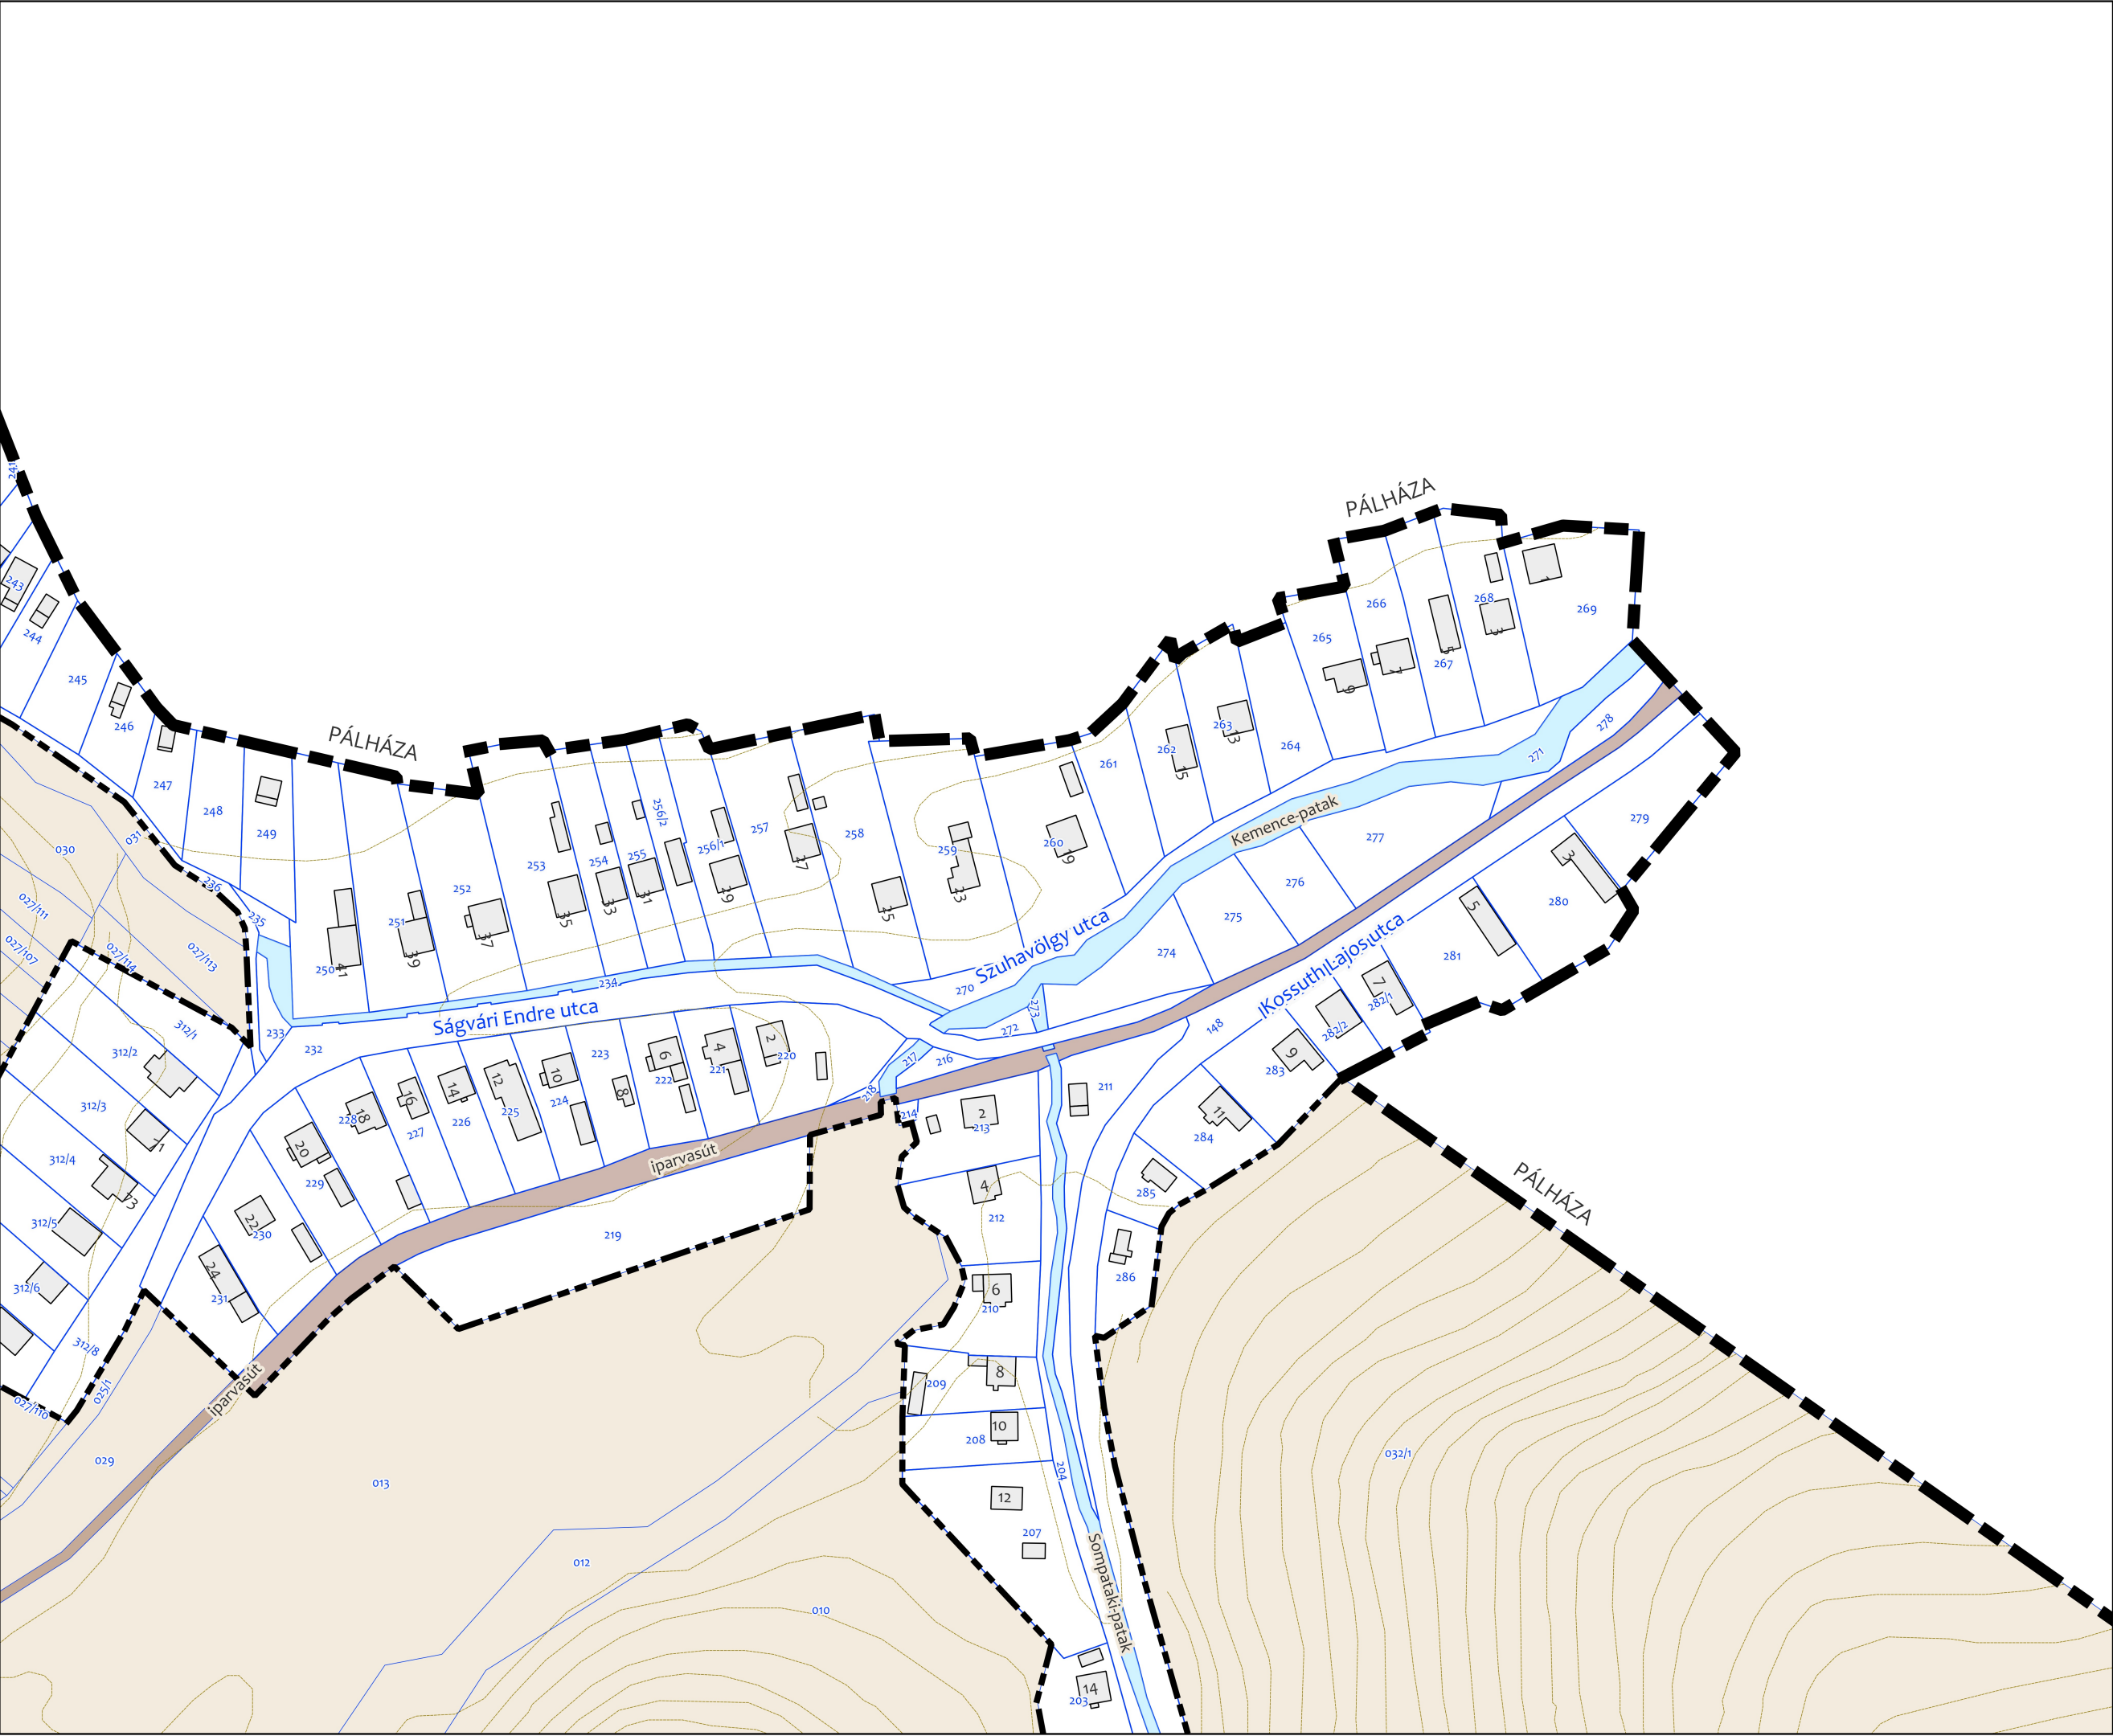

JELMAGYARÁZAT

- közigazgatási határ
- belterületi határ
- szintvonal
- telekhatár
- külterület
- patak
- iparvasút
- épület

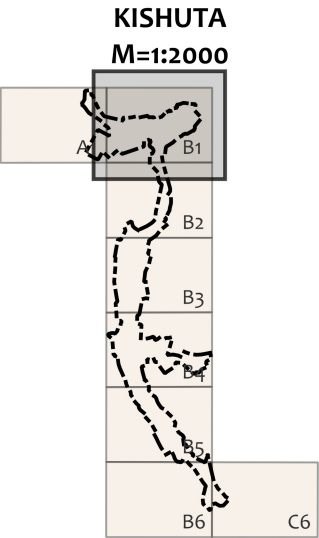


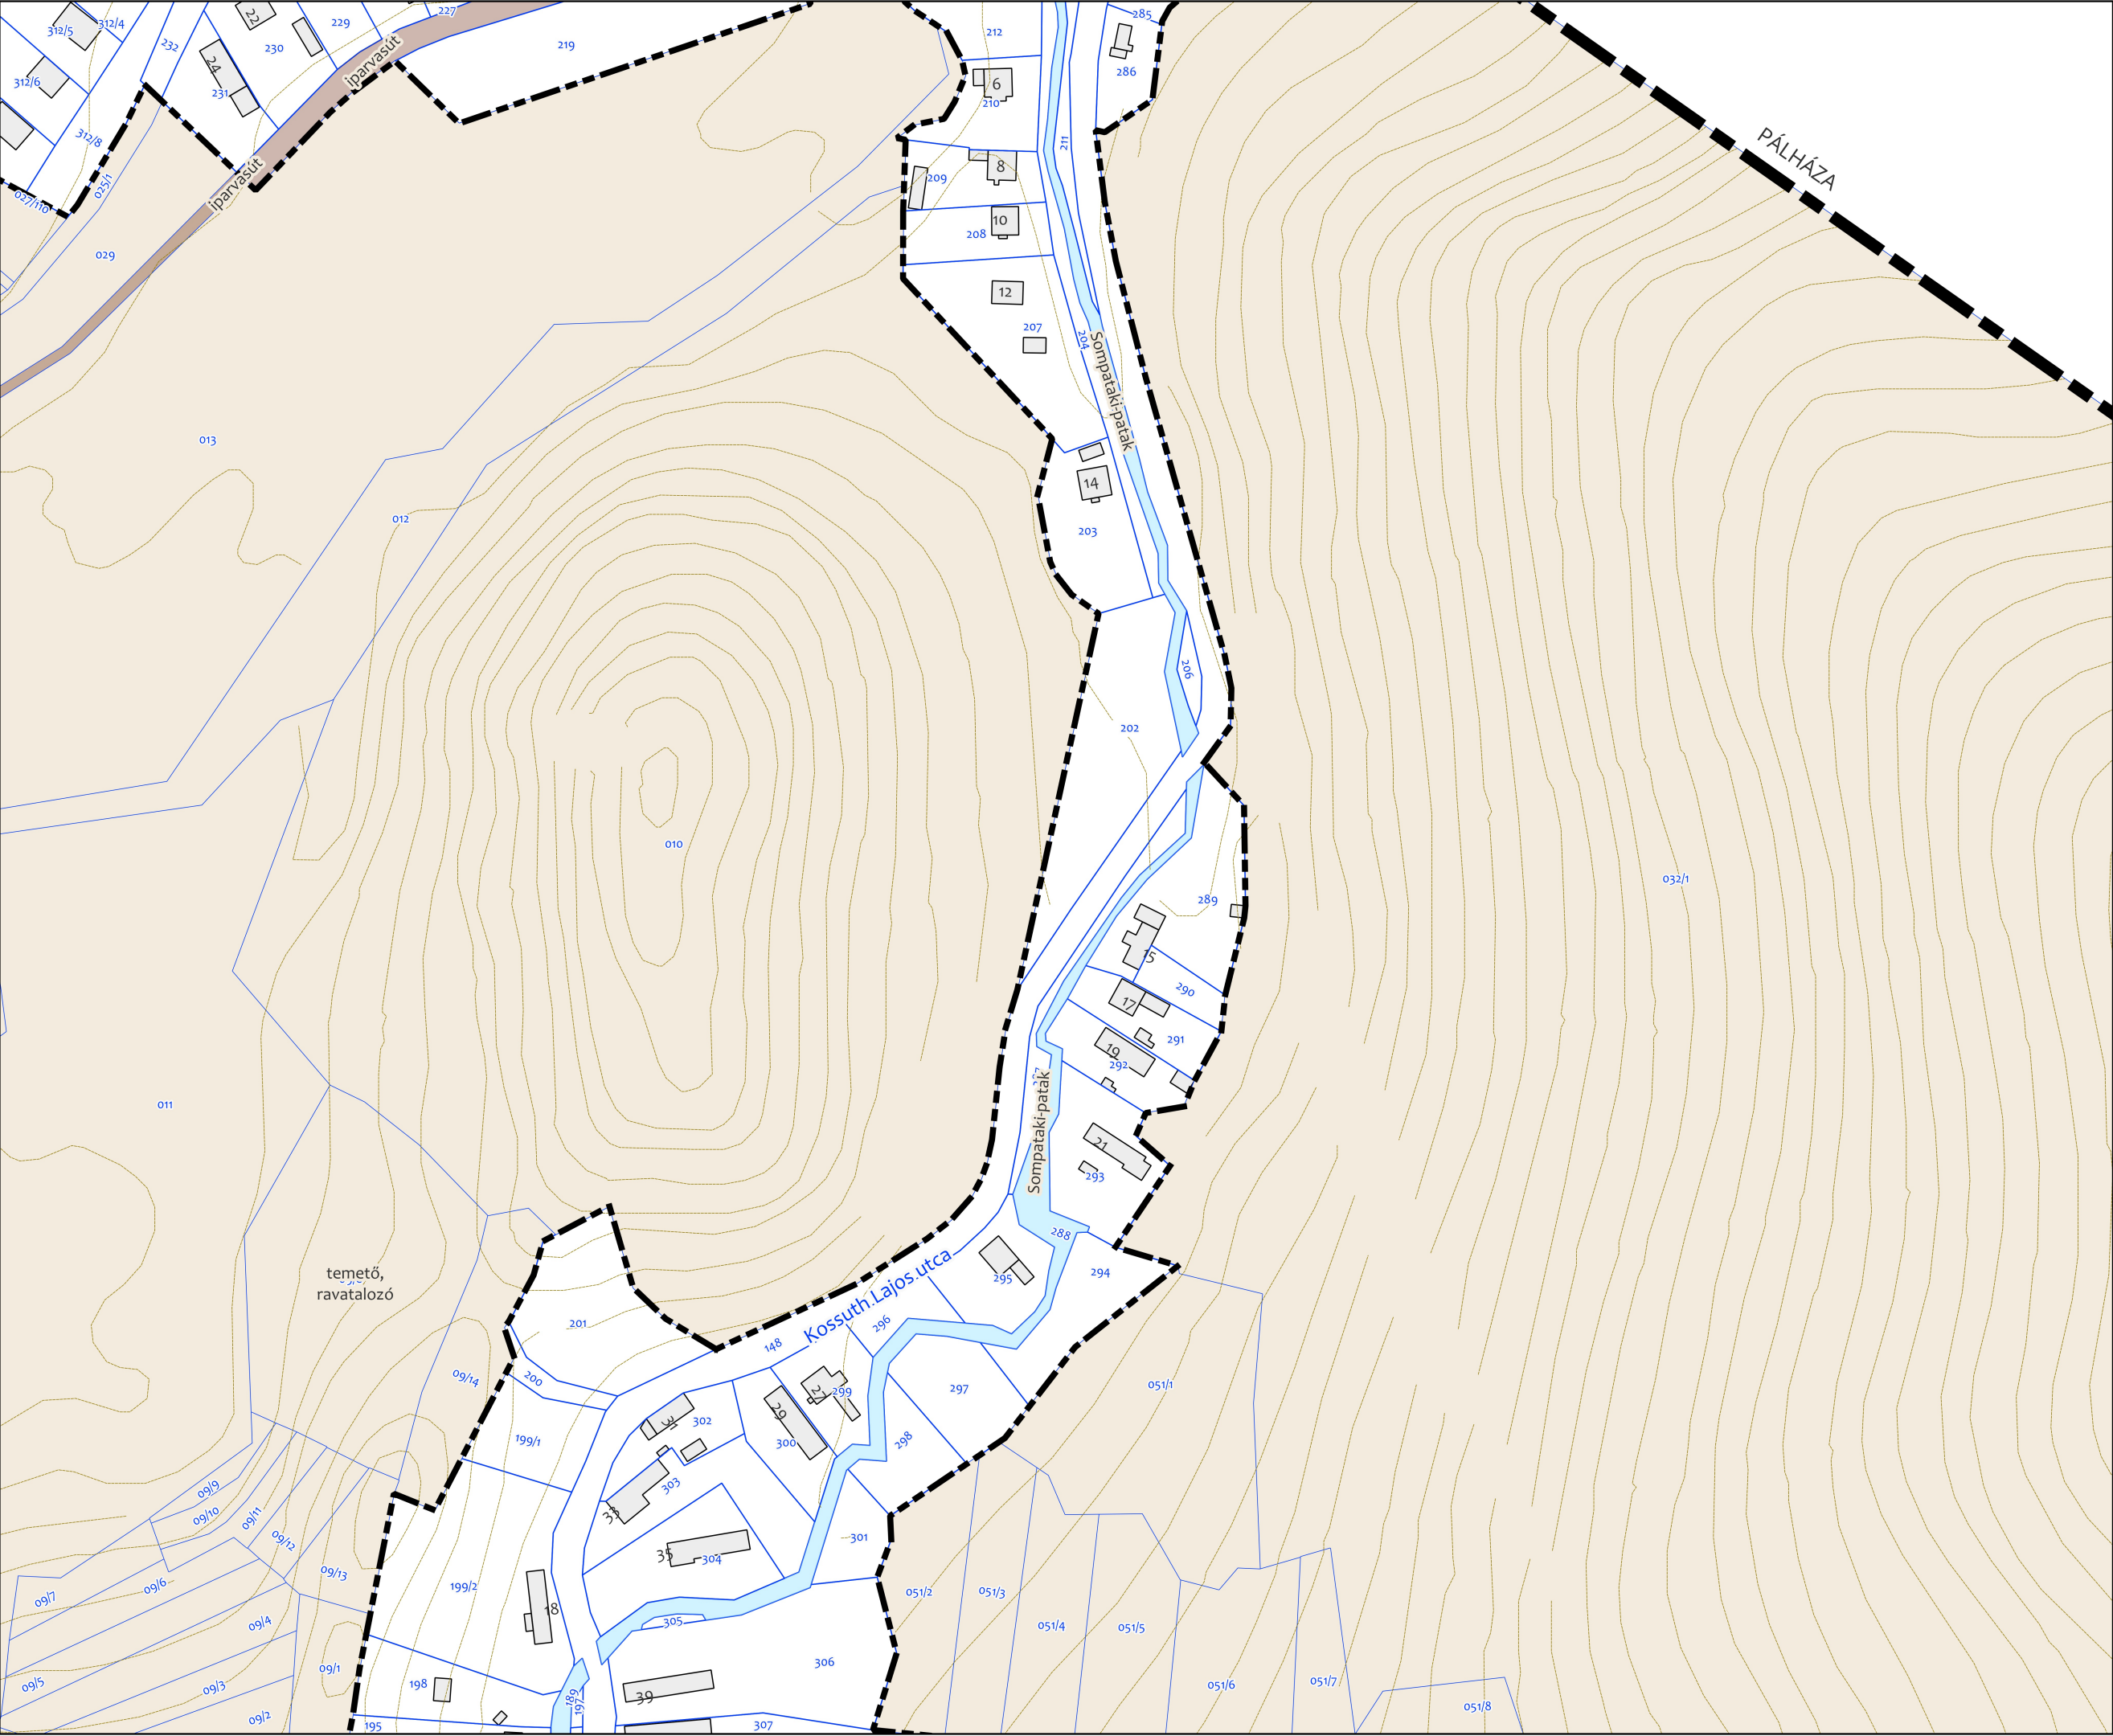

JELMAGYARÁZAT

- közigazgatási határ
- belterületi határ
- szintvonal
- telekhatár
- külterület
- patak
- épület

KISHUTA
M=1:2000

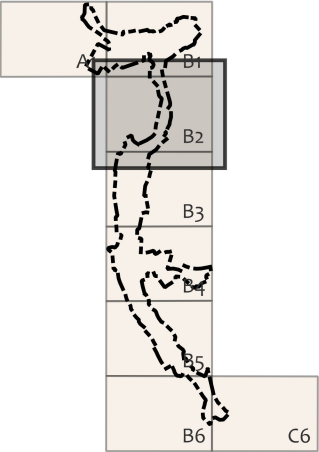


Alaptérkép BELTERÜLET
2023. 08. hó

JELMAGYARÁZAT

-  belterületi határ
-  szintvonal
-  telekhatár
-  külterület
-  patak
-  vízmosás
-  épület


KISHUTA
M=1:2000

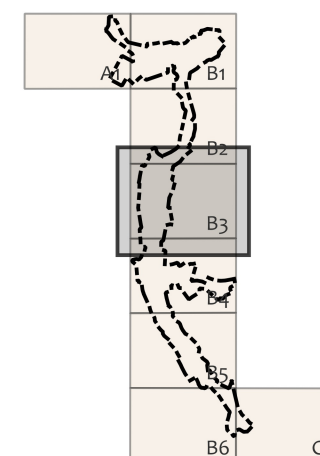


Alaptérkép BELTERÜLET
2023. 08. hó


JELMAGYARÁZAT

-  belterületi határ
-  szintvonal
-  telekhatár
-  külterület
-  patak
-  vízmosás
-  épület

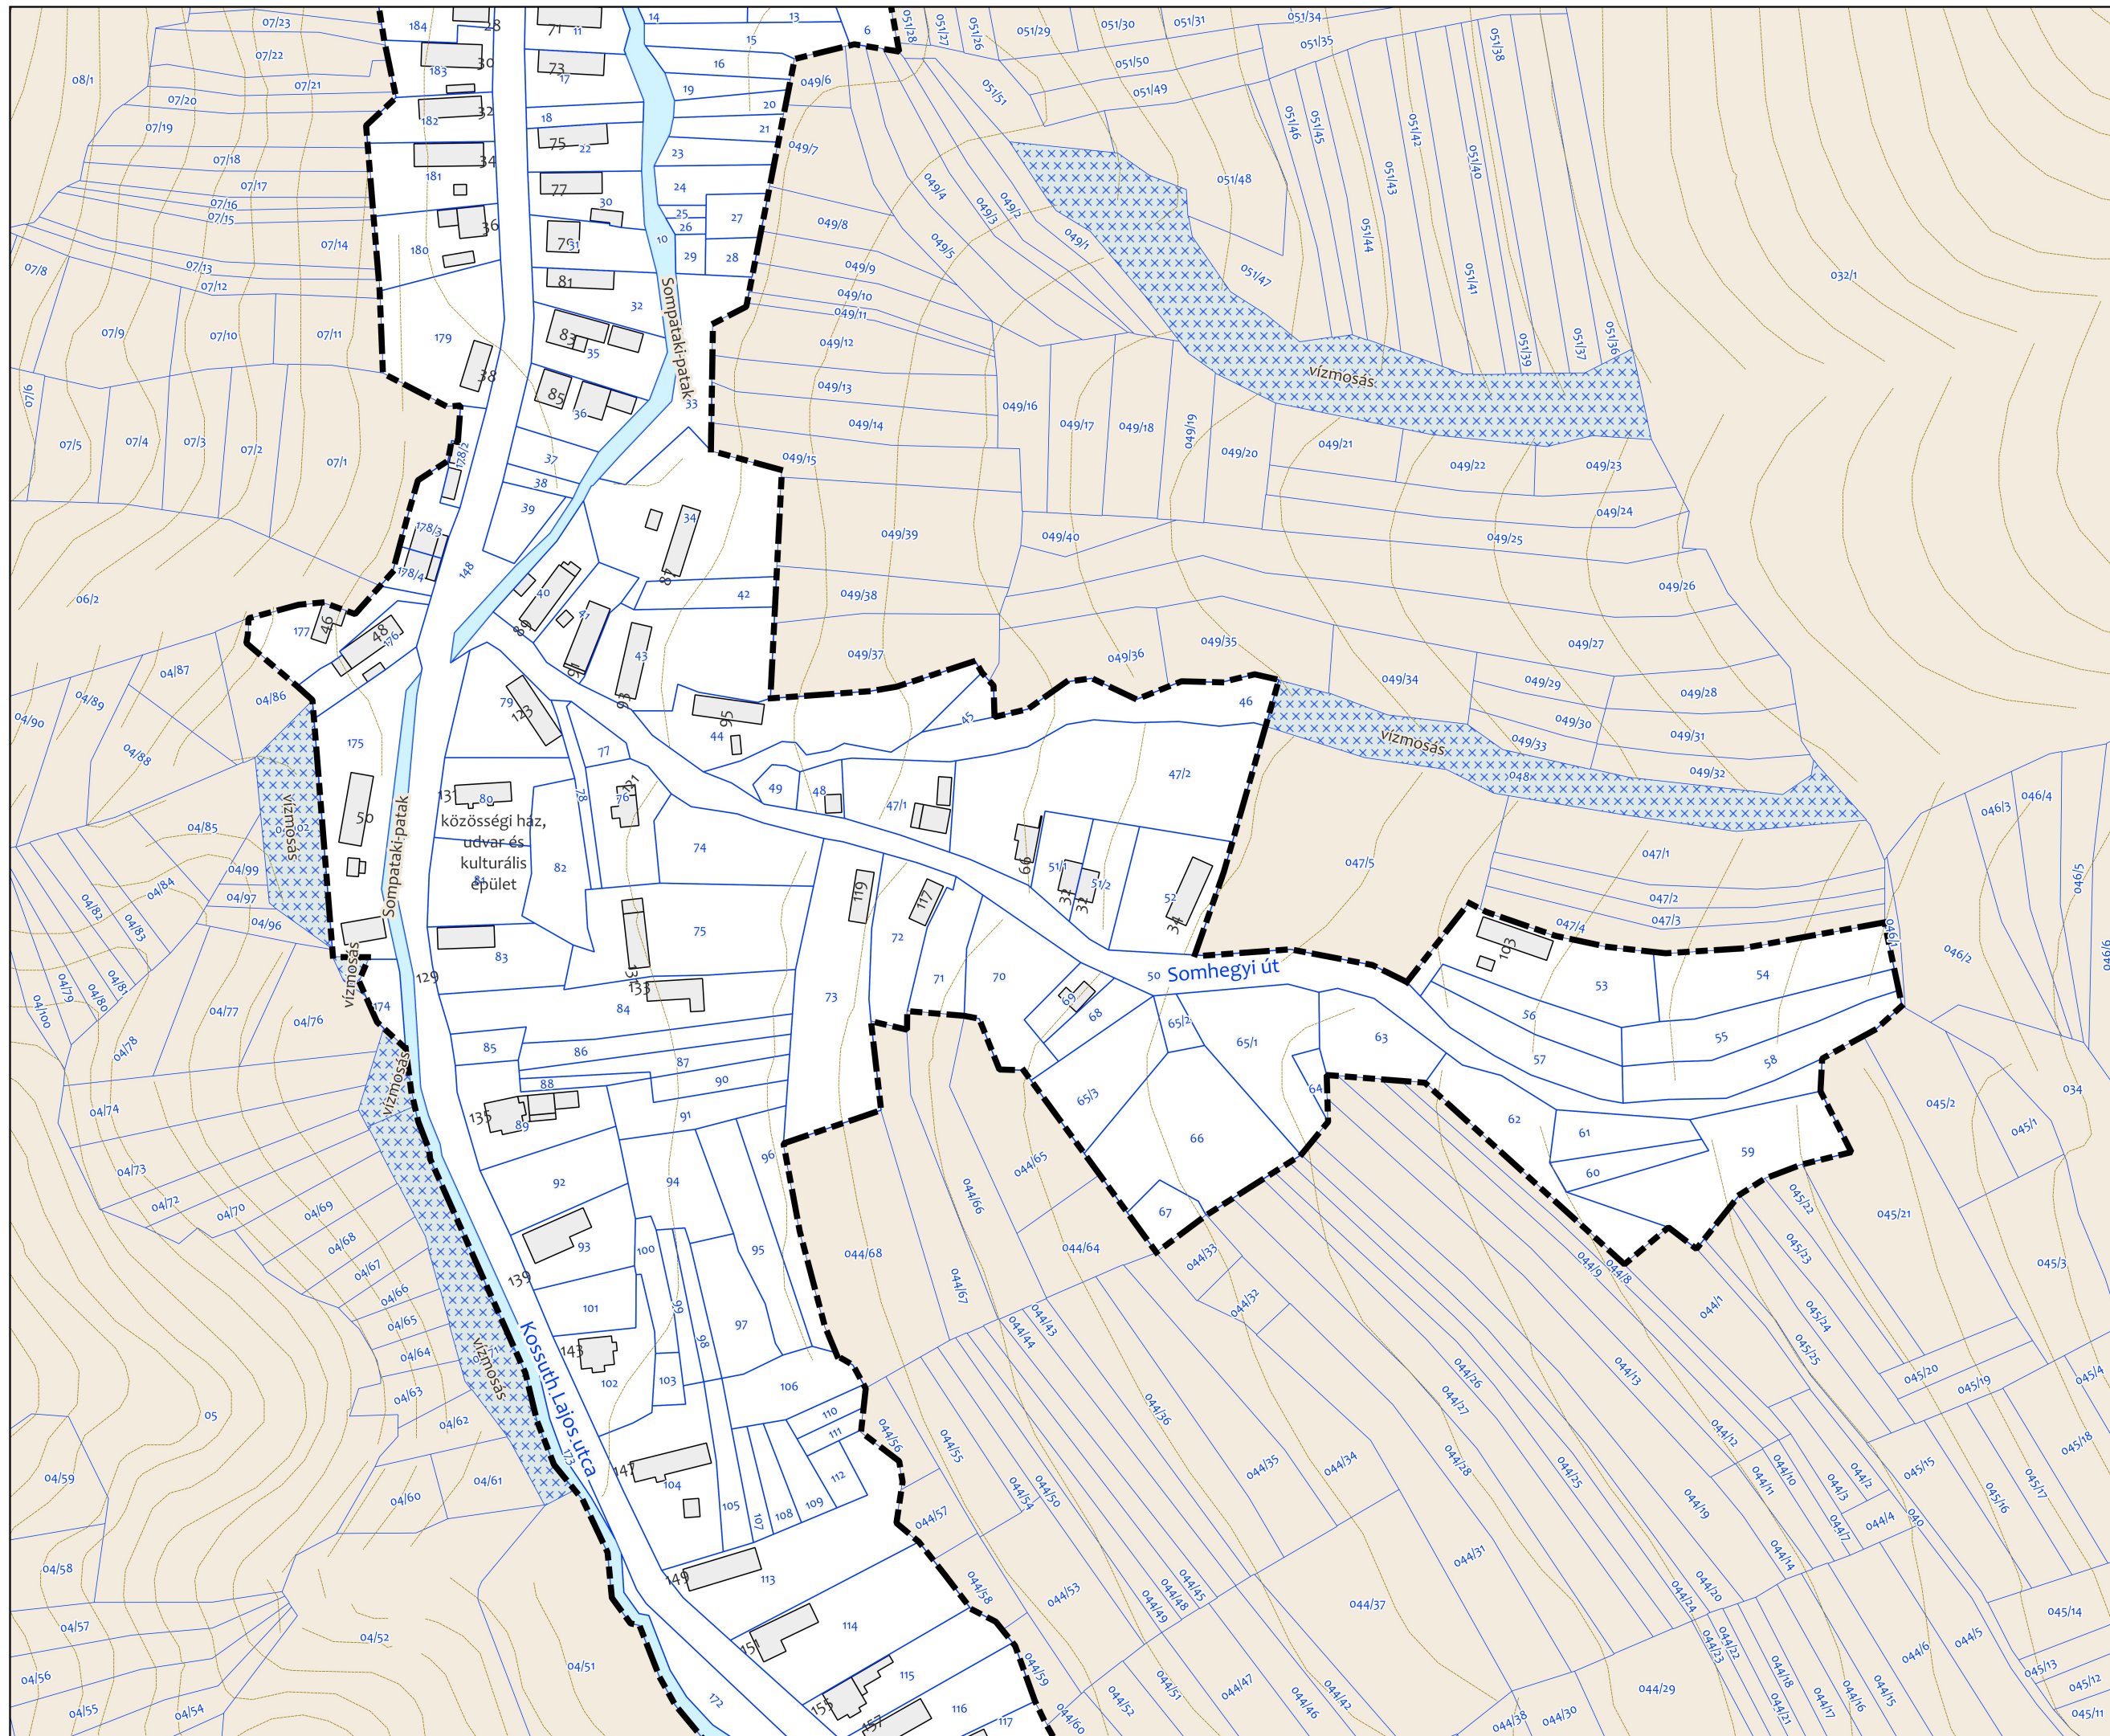

KISHUTA
M=1:2000

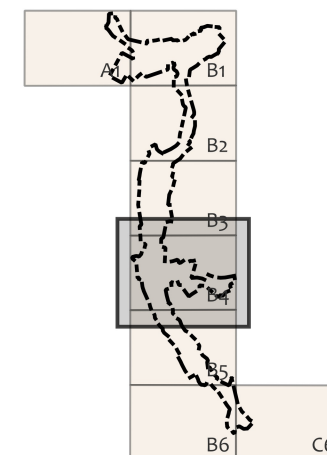


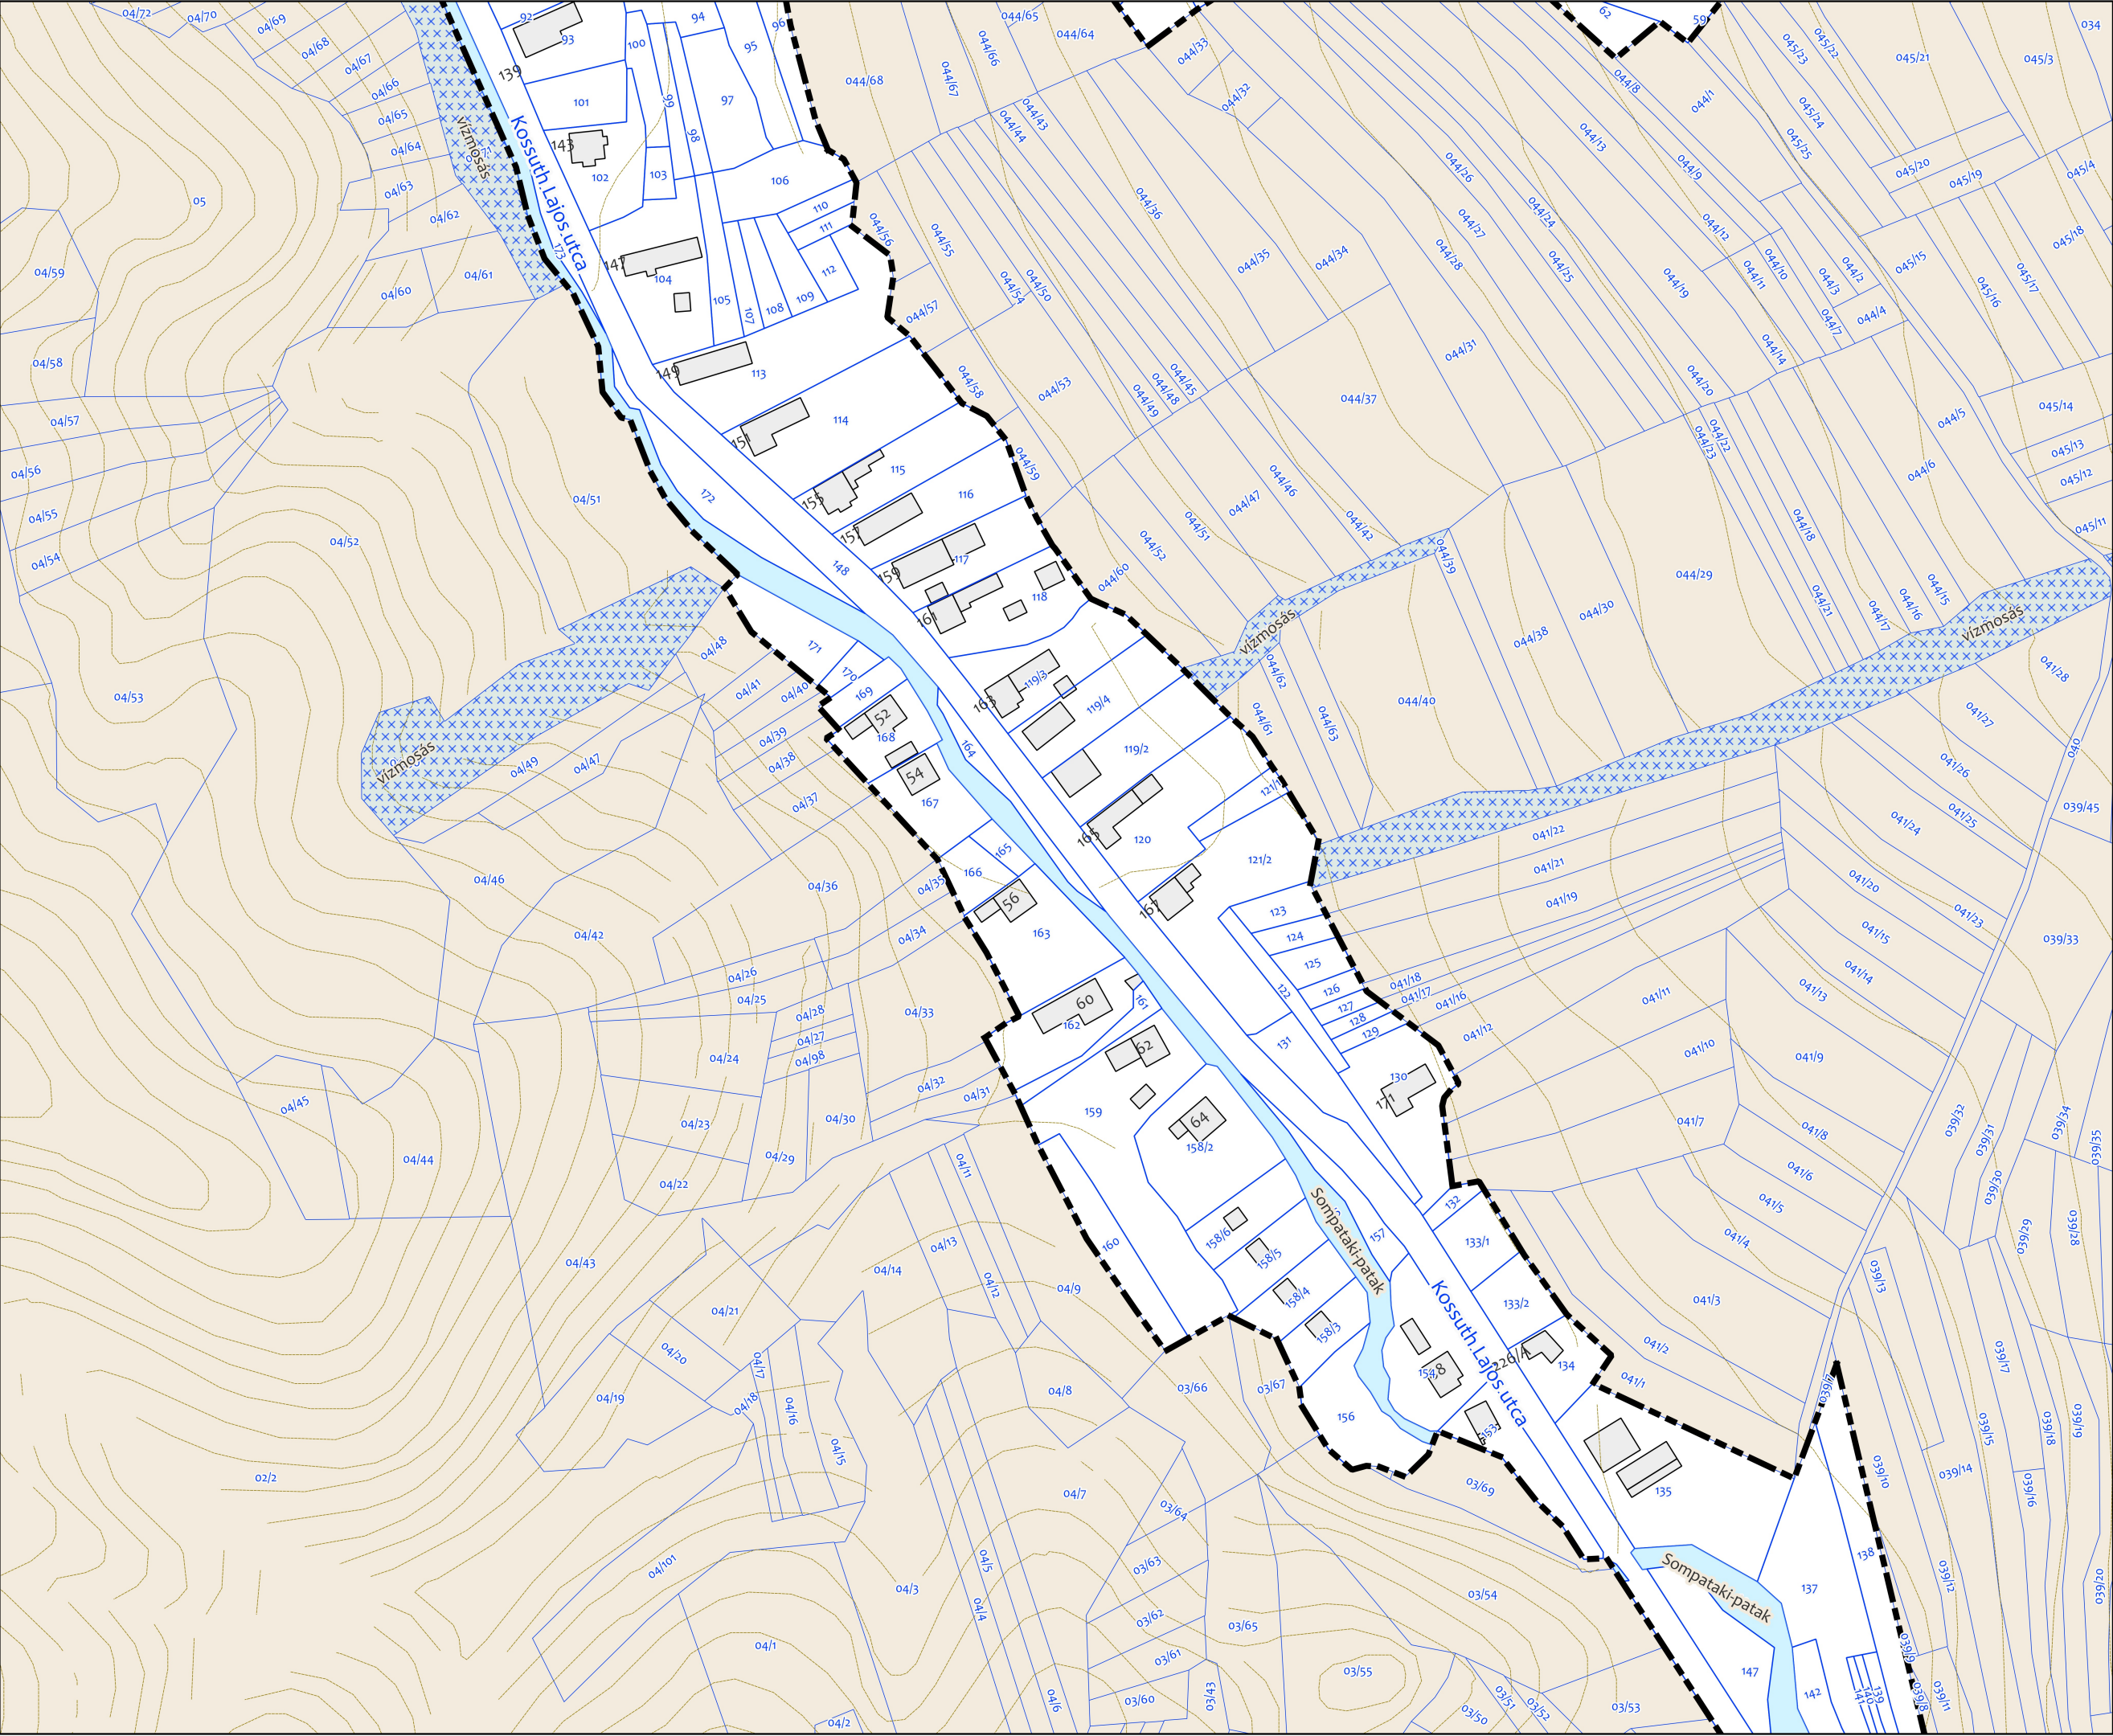

JELMAGYARÁZAT


- belterületi határ
- szintvonal
- telekhatár
- külterület
- patak
- vízmosás
- épület

KISHUTA
M=1:2000

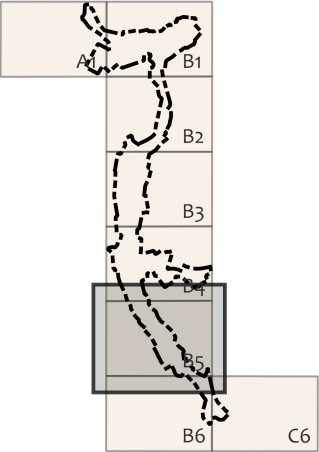



Alaptérkép BELTERÜLET
2023. 08. hó

- belterületi határ
- színtvonal
- telekhatár
- külterület
- patak
- épület

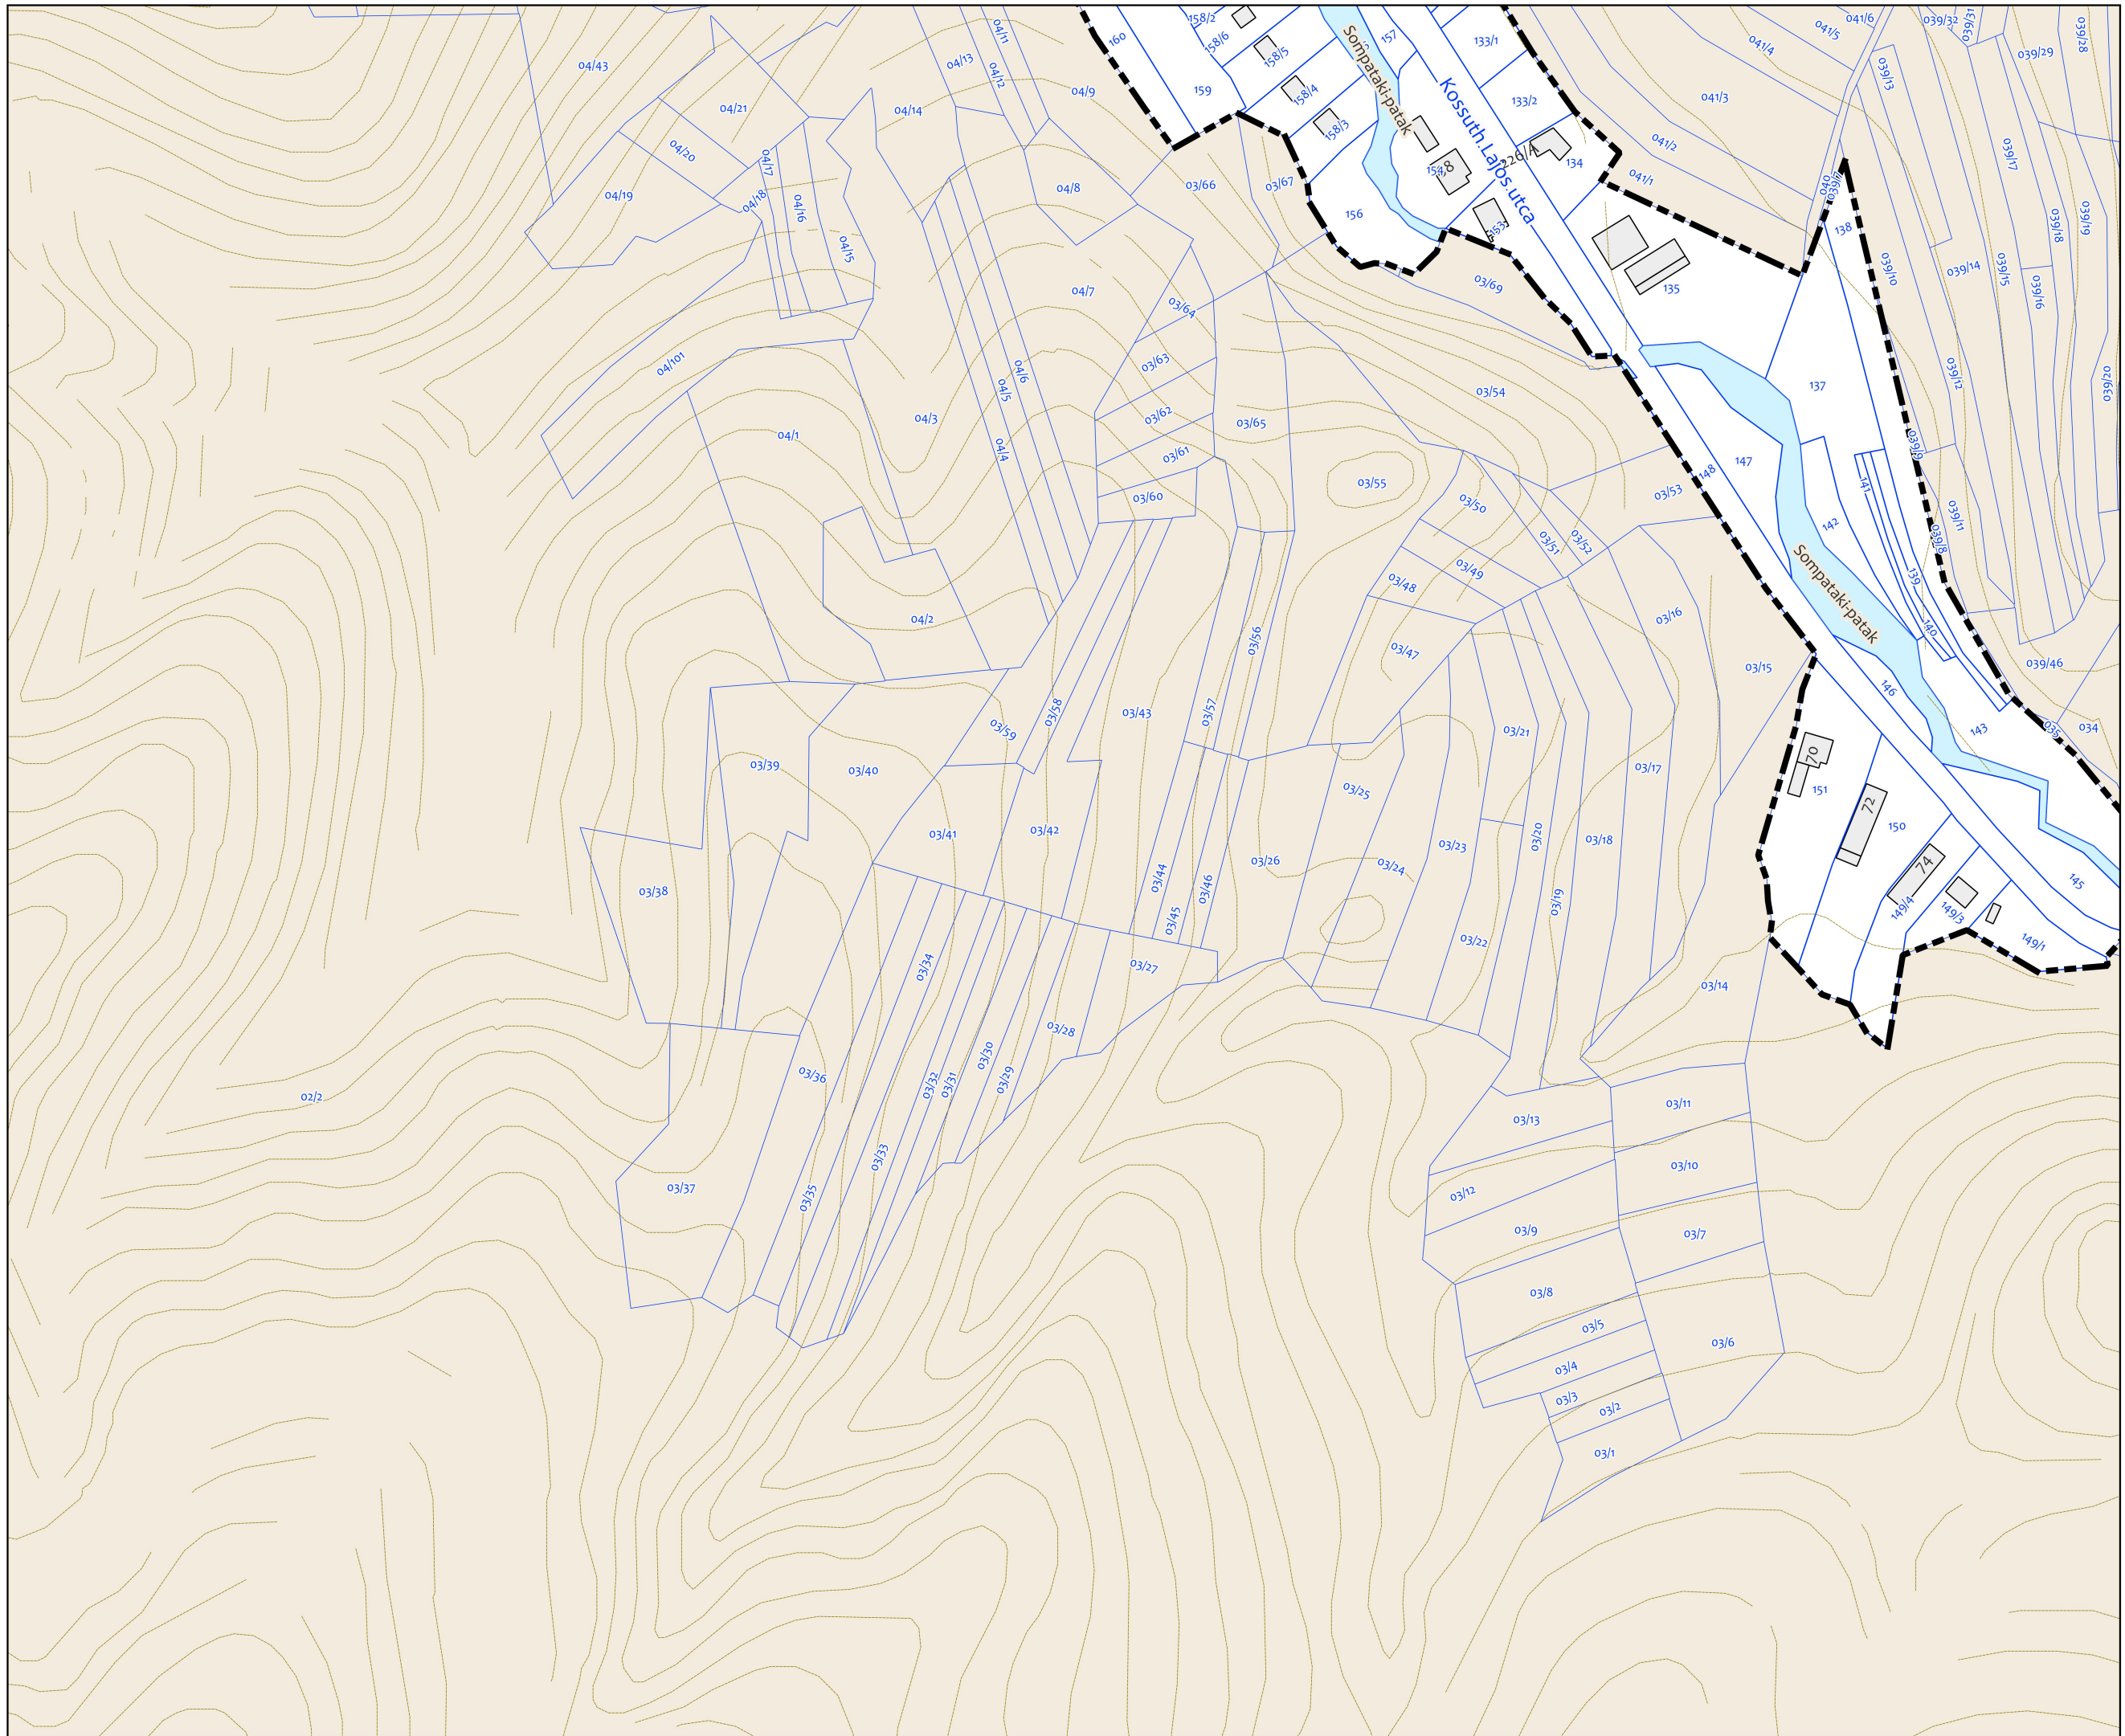

KISHUTA
M=1:2000

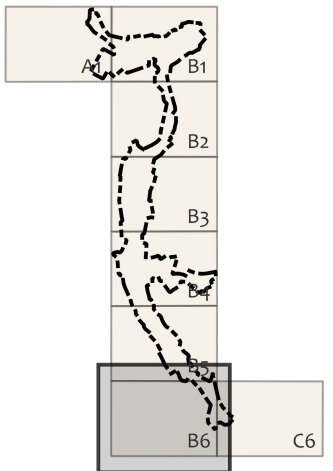


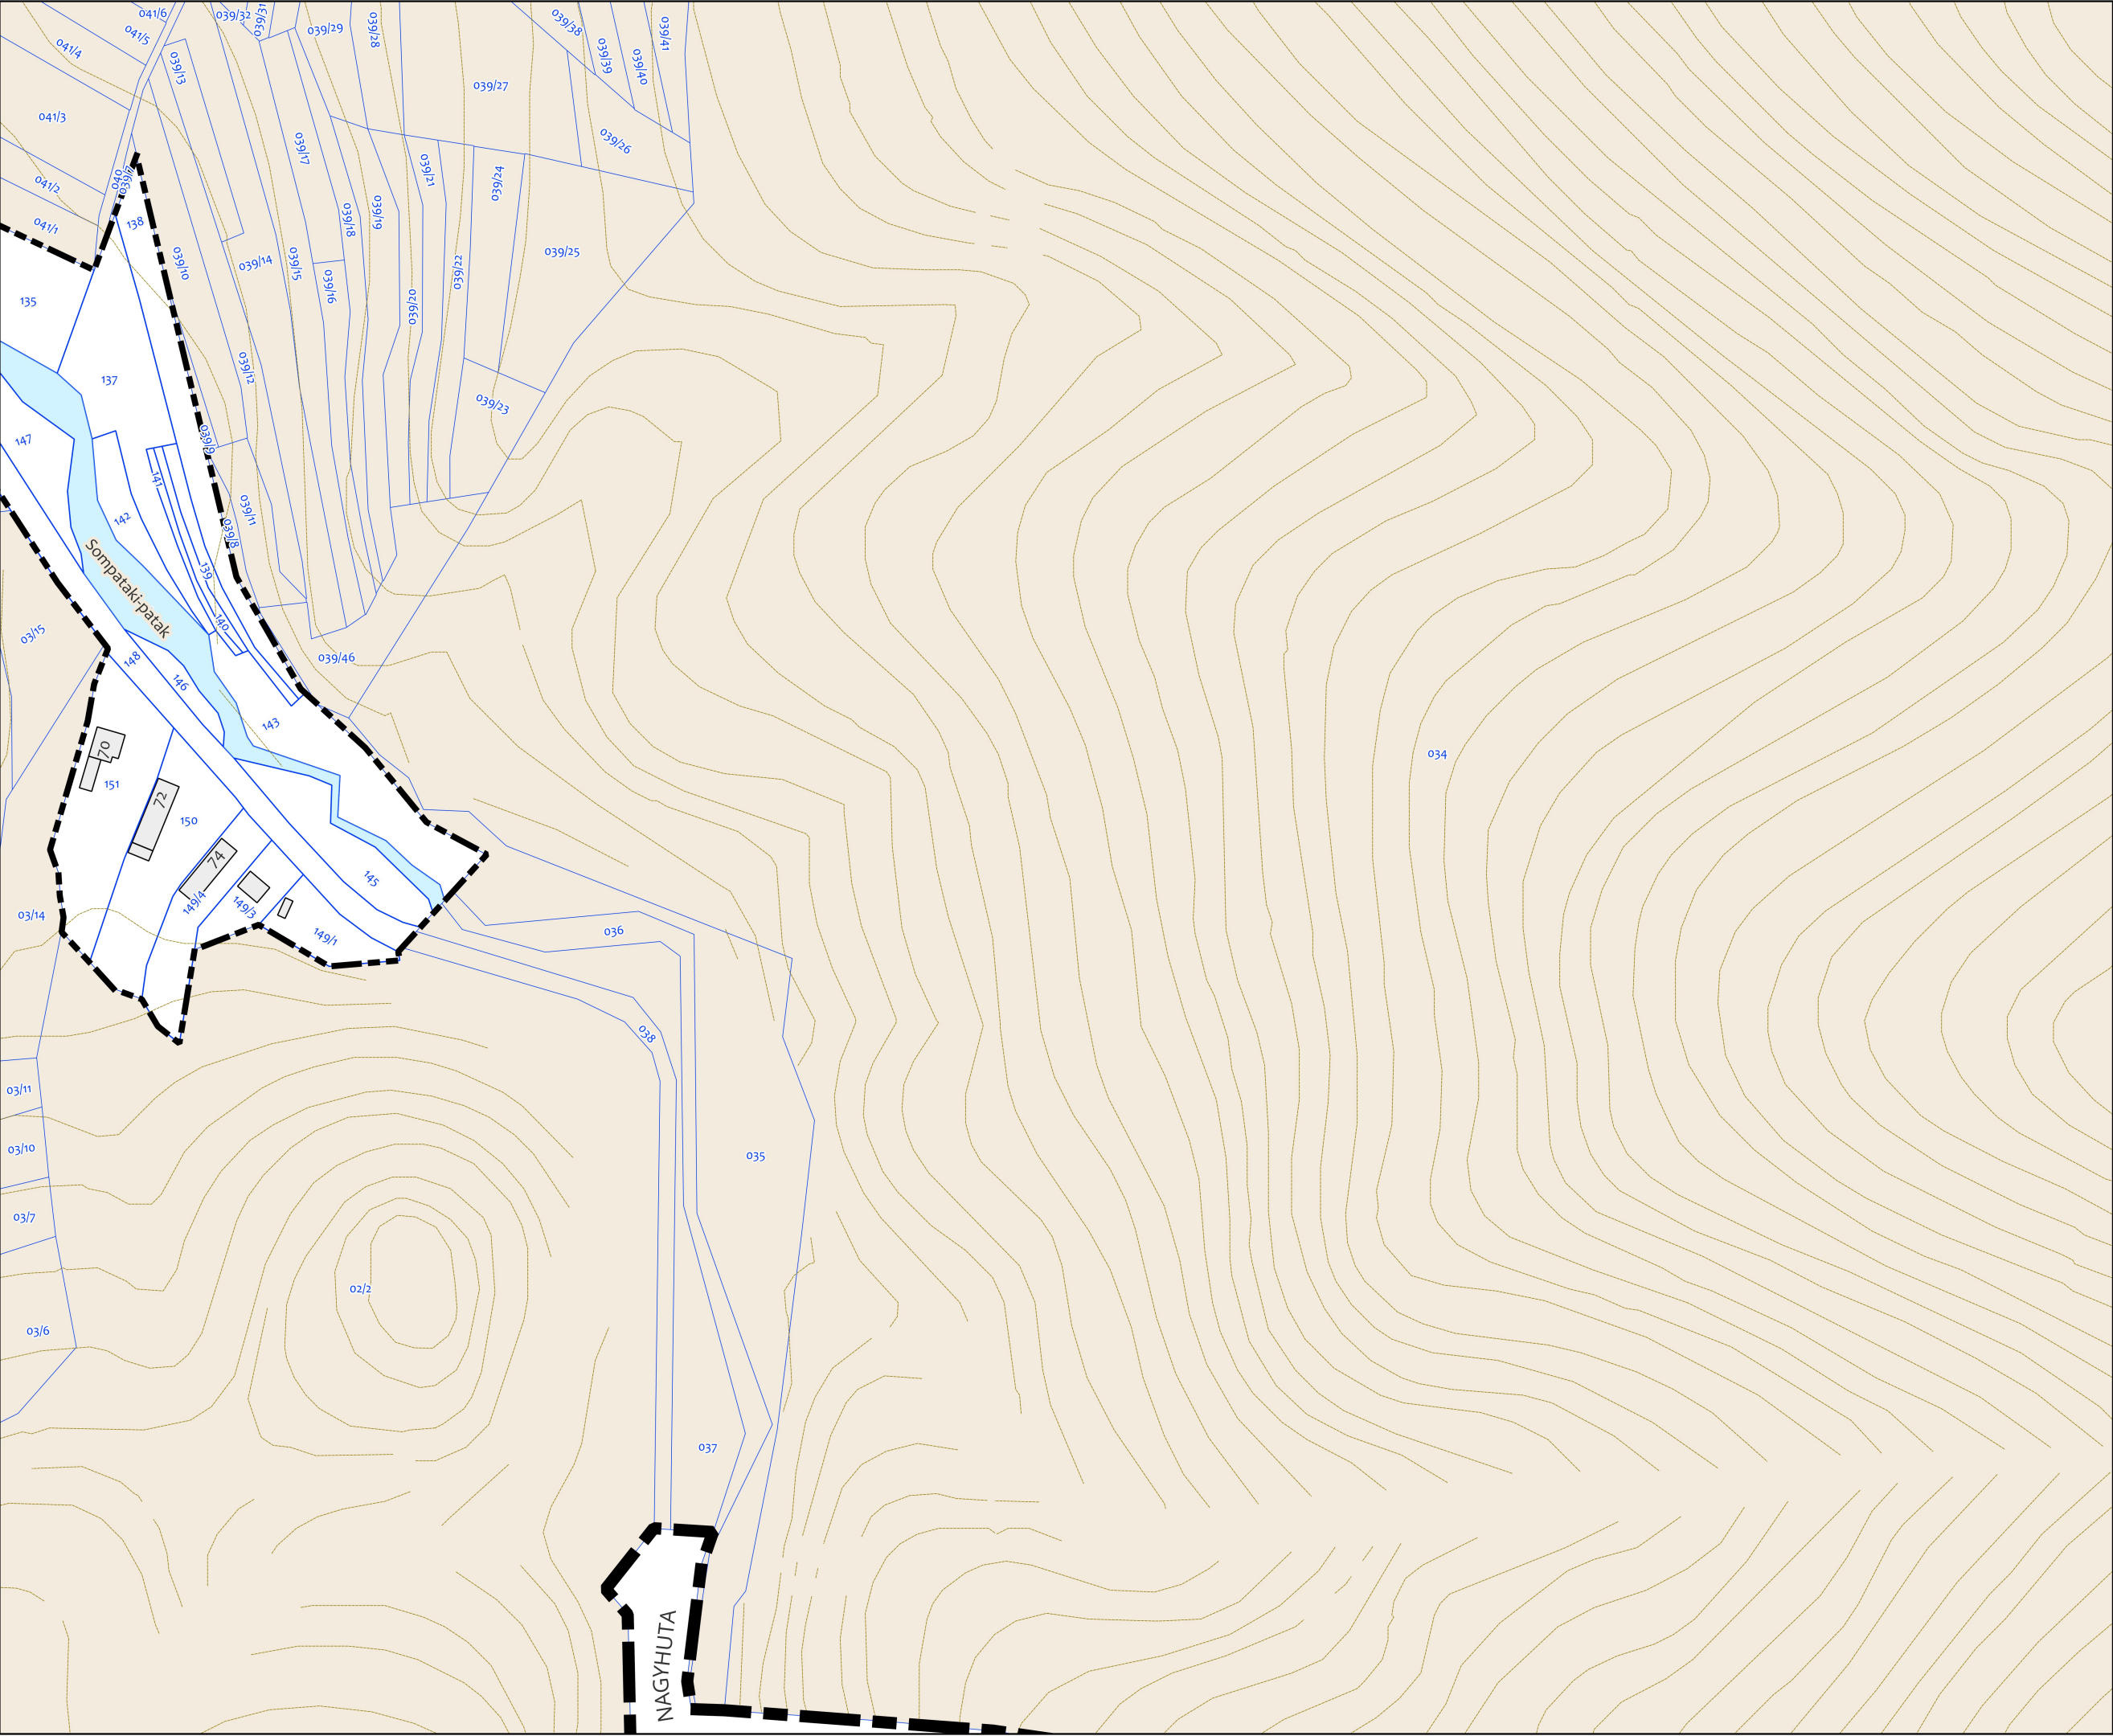

JELMAGYARÁZAT

- belterületi határ
- szintvonal
- telekhatár
- külterület
- patak
- épület

KISHUTA
M=1:2000

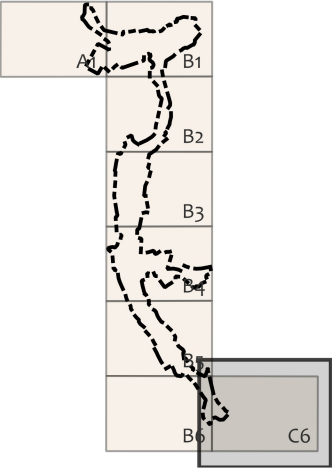

Alaptérkép BELTERÜLET
2023. 08. hó